


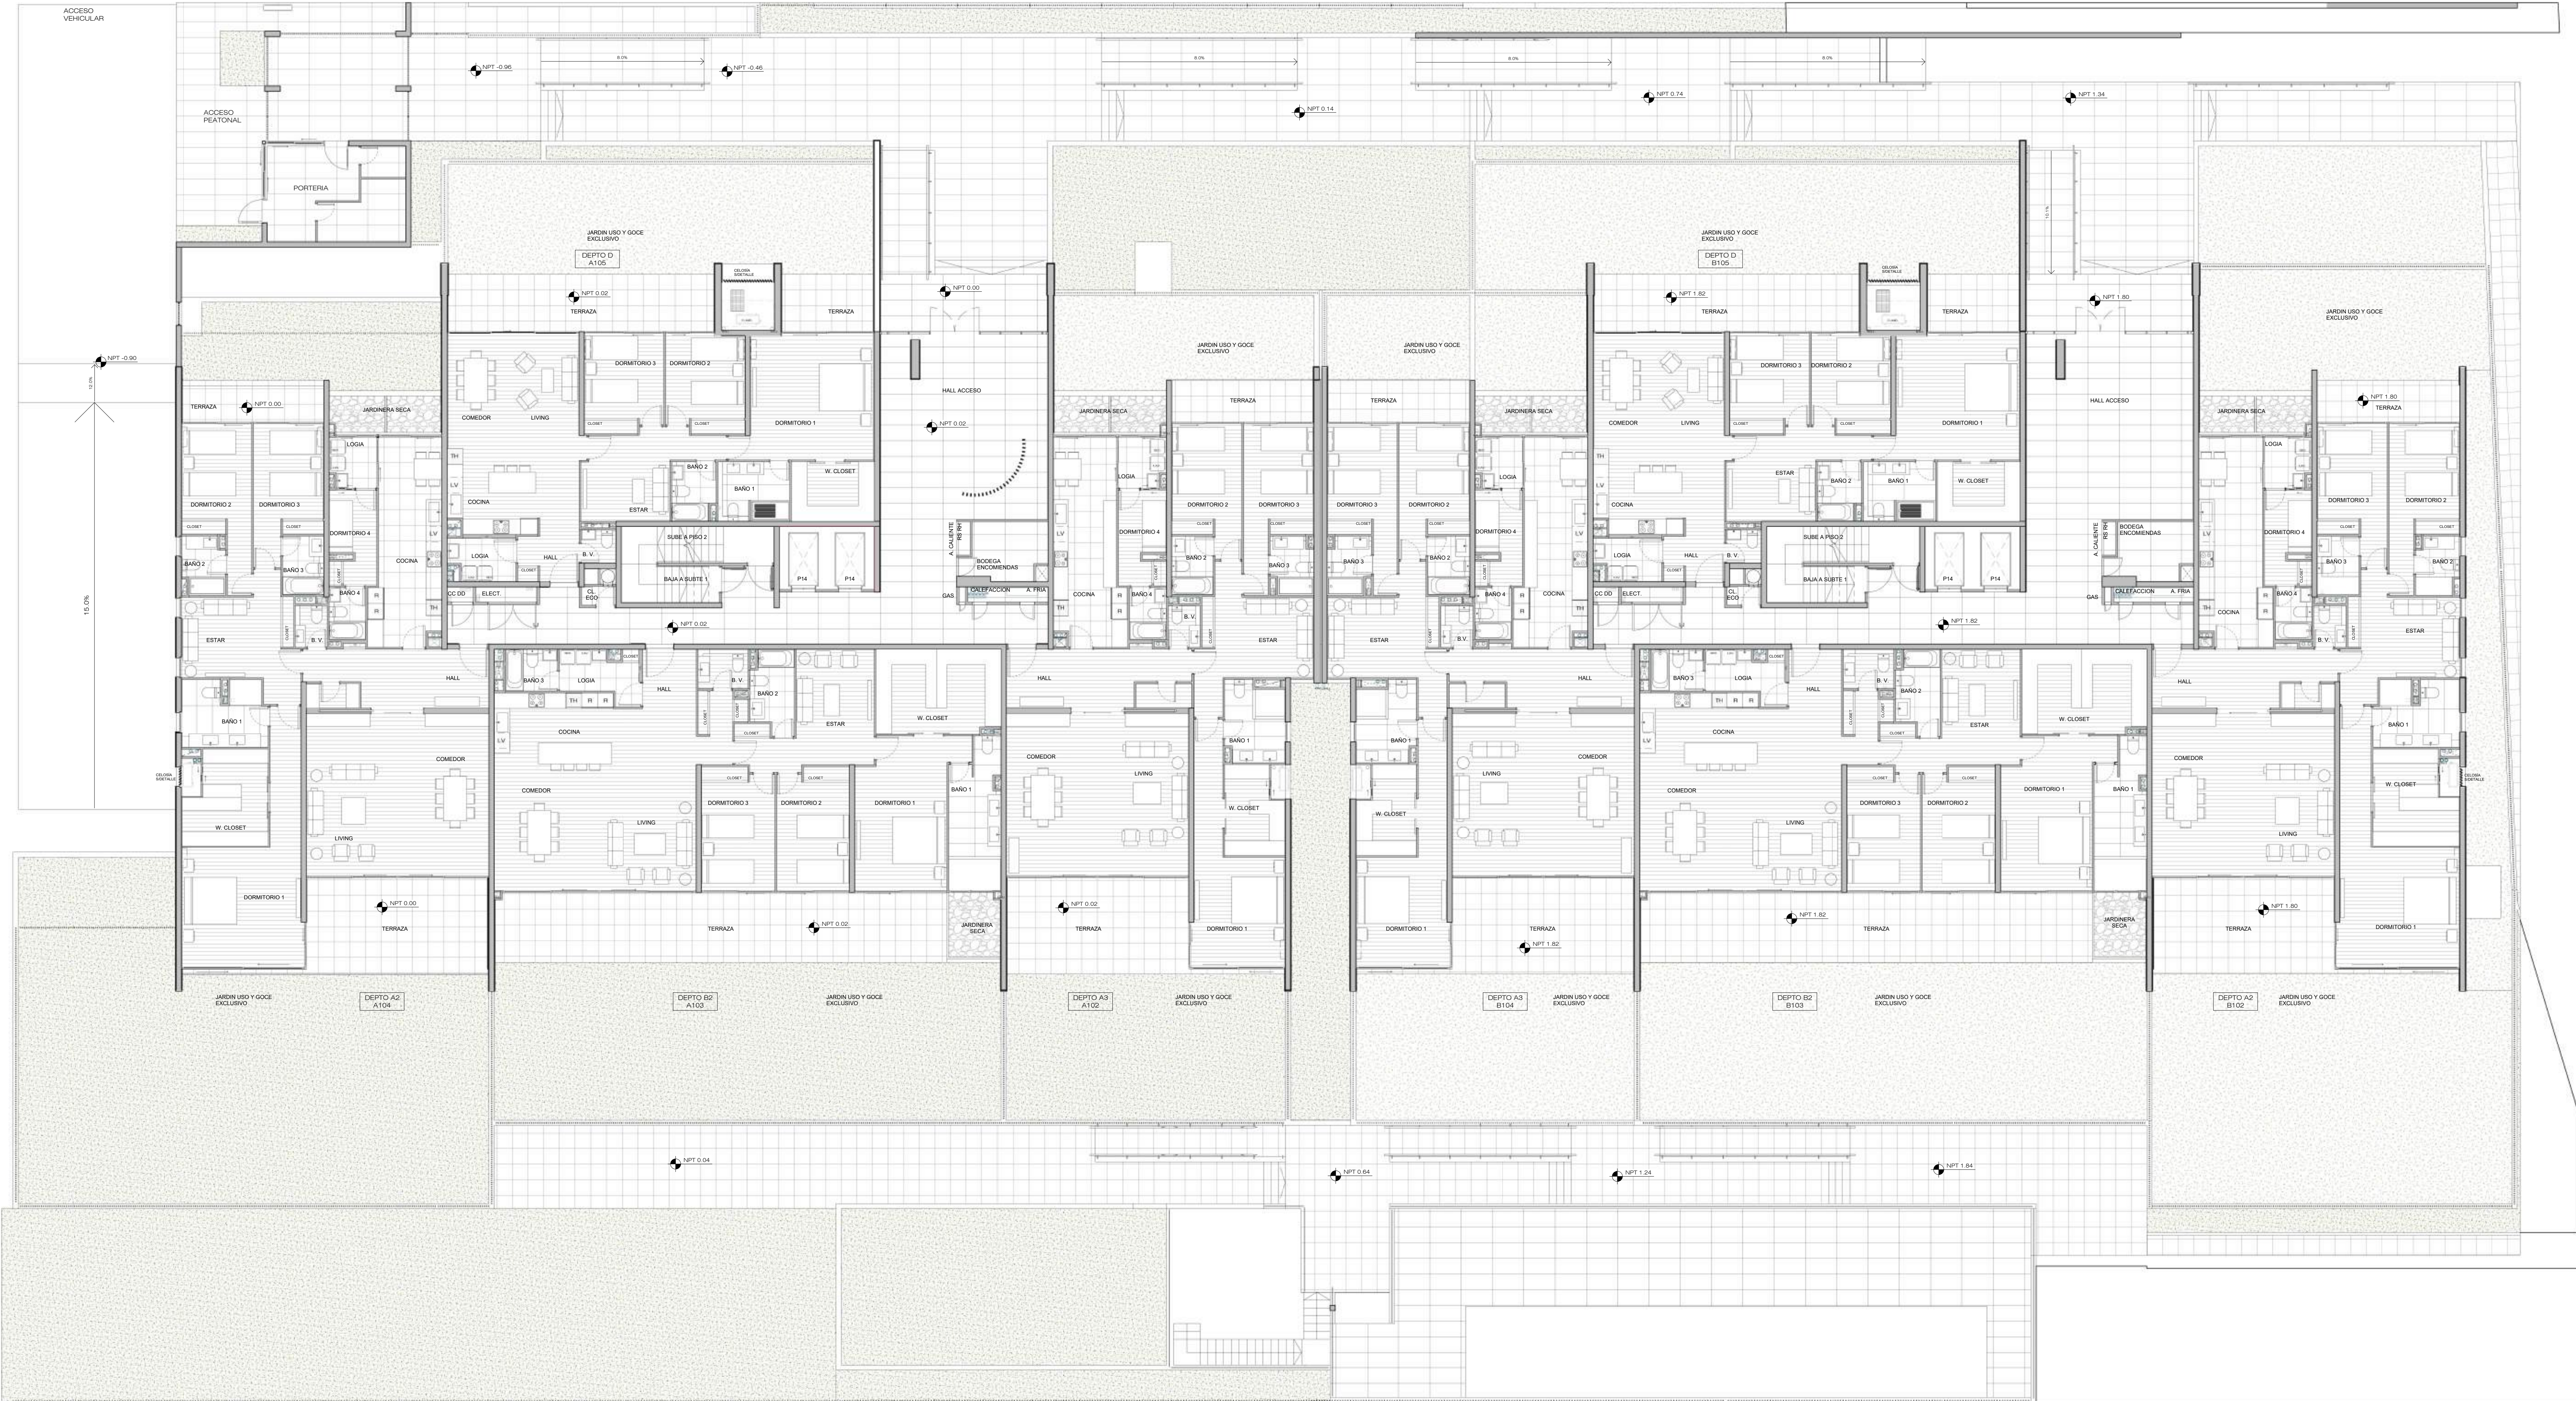

BAÑOS MEDITERRANEO CON VENTILACION FORZADA SEGUN ART. 4.1.3 OGUC

TODAS LAS BARANDAS DE TERRAZAS TIENEN UNA RESISTENCIA A SOBRECARGA HORIZONTAL DE 50KG/ML SEGUN ART. 4.2.7 OGUC



PROYECTO
VERSIÓN PROPUESTA
02.06.2026
PAZCORP SpA

SQUELLA

EDIFICIO VISTA GOLF-LOTE C

PLANTA 1° PISO

UBICACION: AV. LA DEHESA N°3075
LO BARNECHEA

PROPIETARIO: INMOBILIARIA PAZ SPA
RUT: 70.701.870-3
IGNACIO ALARCON SEPULVEDA
RUT: 10.623.192-3

FIRMA:
ARQUITECTOS: SQUELLA ARQUITECTOS LTDA
RUT: 70.386.280-1
J.S.C.
9.833.084-4

FIRMA:
www.squellarquitectos.com
squella@squellarquitectos.cl
TEL: +56 22 211 8433 +56 22 220 1112
DIRECCION: Rosa O'Higgins N°229 - Las Condes - Santiago

ARQUITECTO TITULAR: JORGE SQUELLA
ARQUITECTO COLABORADOR: VERONICA DEL VILLAR
REVISOR: J.S.C.

ARCHIVO: PAZ_2025_VG_LOTE C_

VERSION	FECHA	MODIFICACIONES
1	02.06.2026	Revision 1
2	02.06.2026	Revision 2

PROPUESTA
VERSION : 2
FECHA : 02.06.2026
ESCALA : 1 : 100
VG2
AV_ARQ_103